

商品名:


コーナープロテクター(硬質タイプ)

形式:


CPV75タイプ

仕様:


- CPV75  
材質: 本体-特殊樹脂  
芯材-アルミ
- 長さ: 3000m/m:(標準色3色)  
標準色  
P01-パールグレイ (白鼠)  
P06-アイボリー (白茶)  
木目色  
M66-ミディアムオーク
- CP75(キャップ)  
材質: 特殊樹脂  
適応: CPV75用

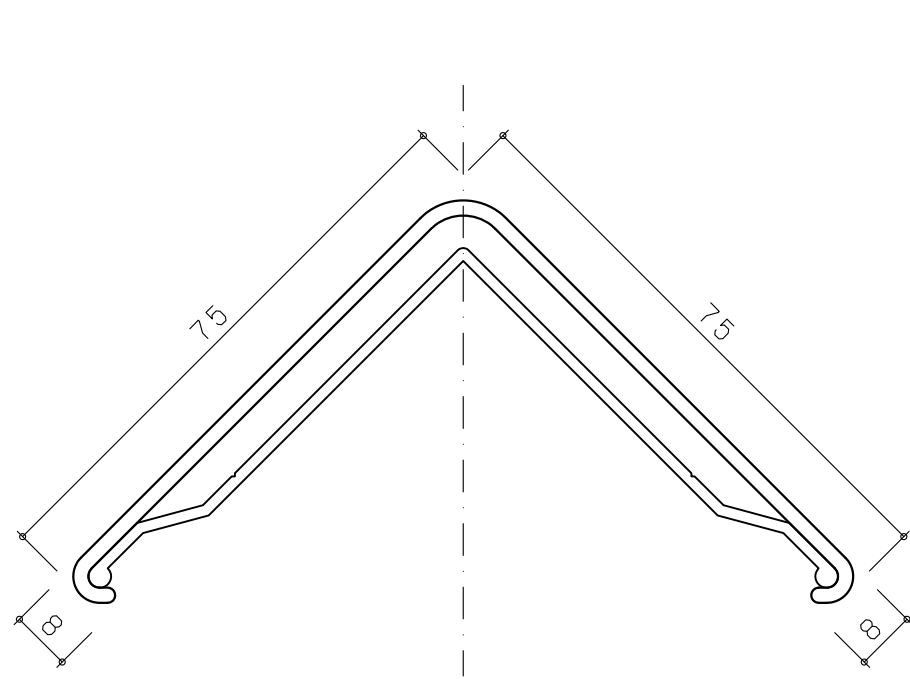

CPV75断面図  
(S=1:1)

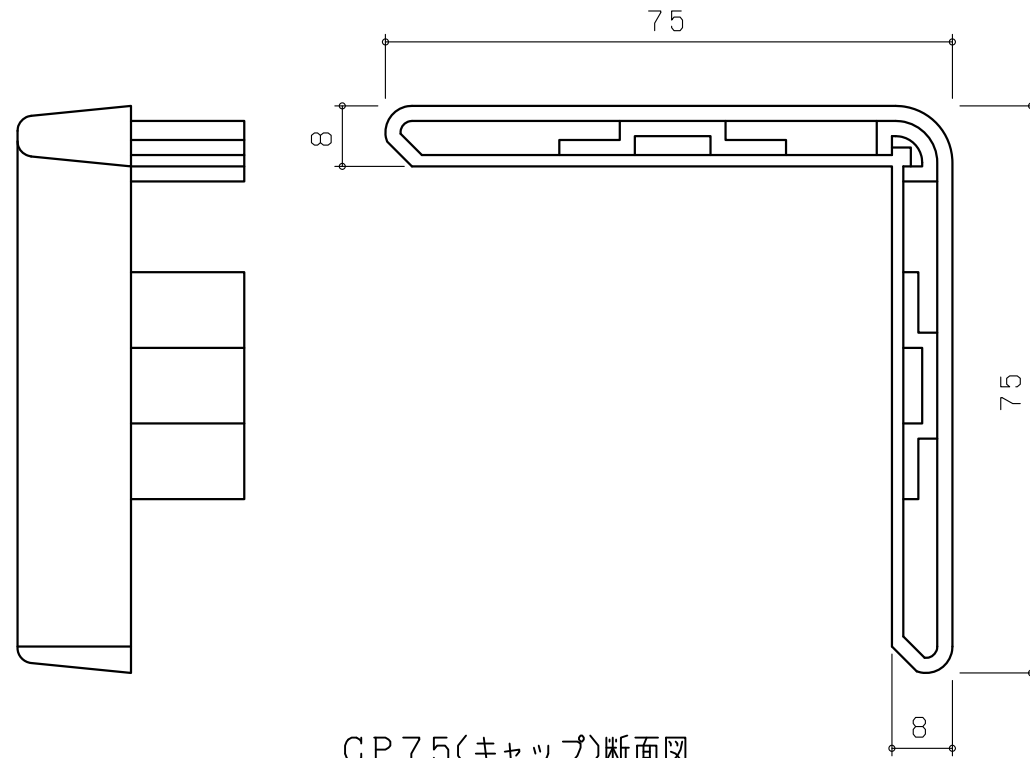

CP75(キャップ)断面図  
(S=1:1)

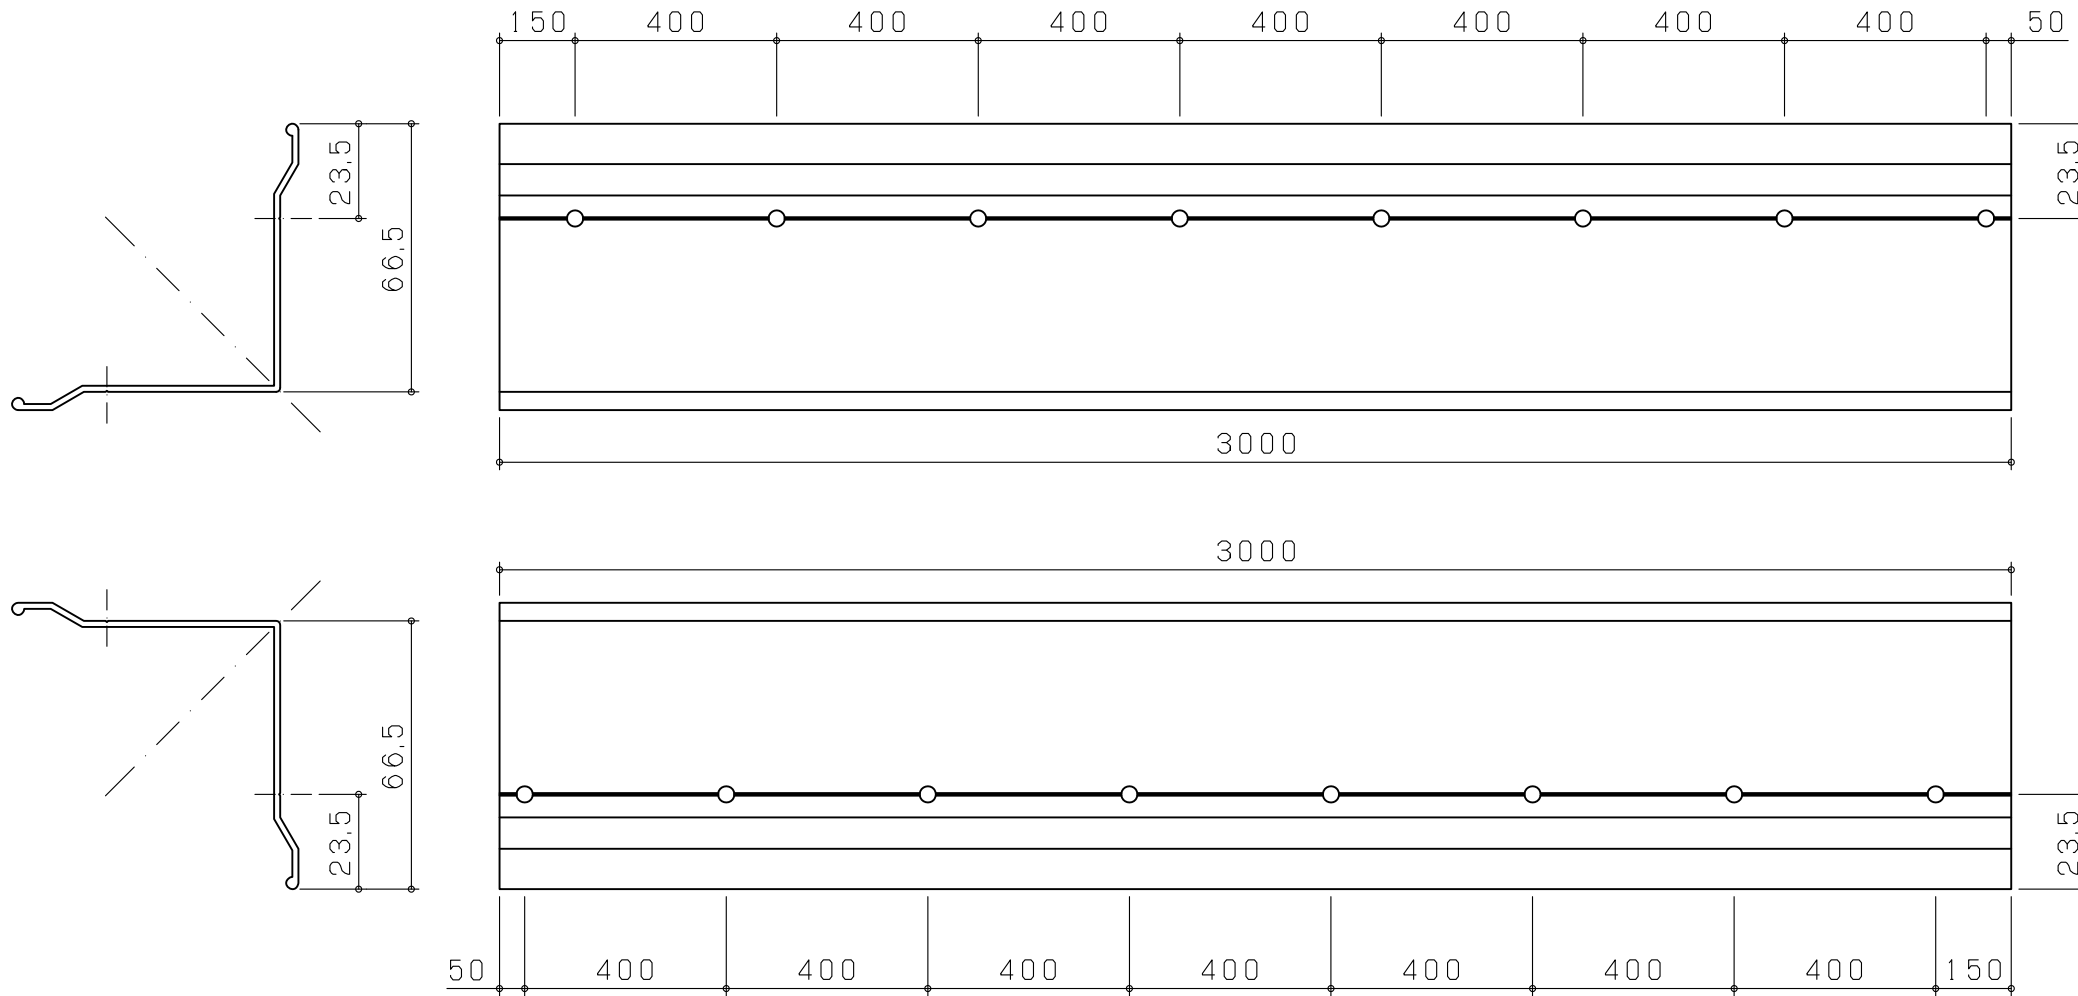

CPV75用芯材ピッチ図(S=1:15)

※本製品は予告無しに変更する事があります。

図面名称:

平面図・断面図

縮尺:

S=1:1

作成日付: 平成26年10月31日

変更日付: 平成 年 月 日

平成 年 月 日

用紙サイズ:

A3

ファイル名:

CPV-3