




GK100

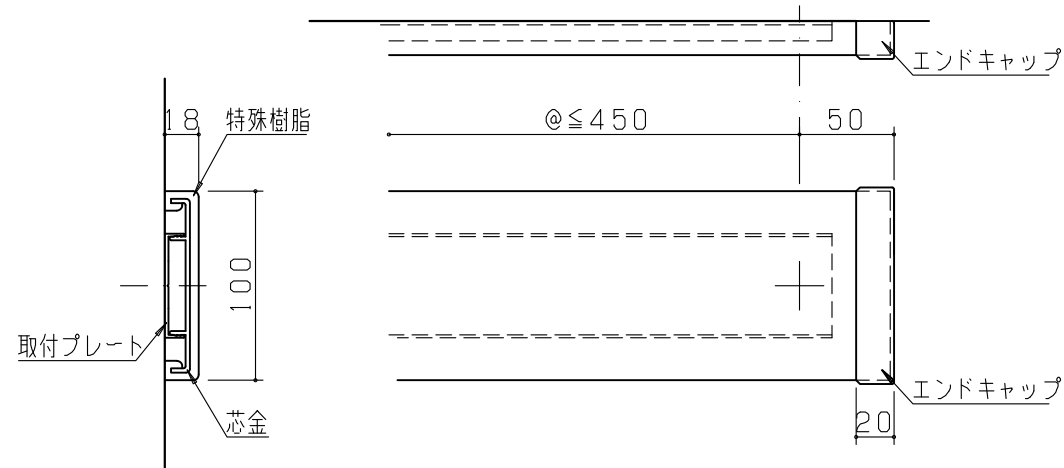

GK150

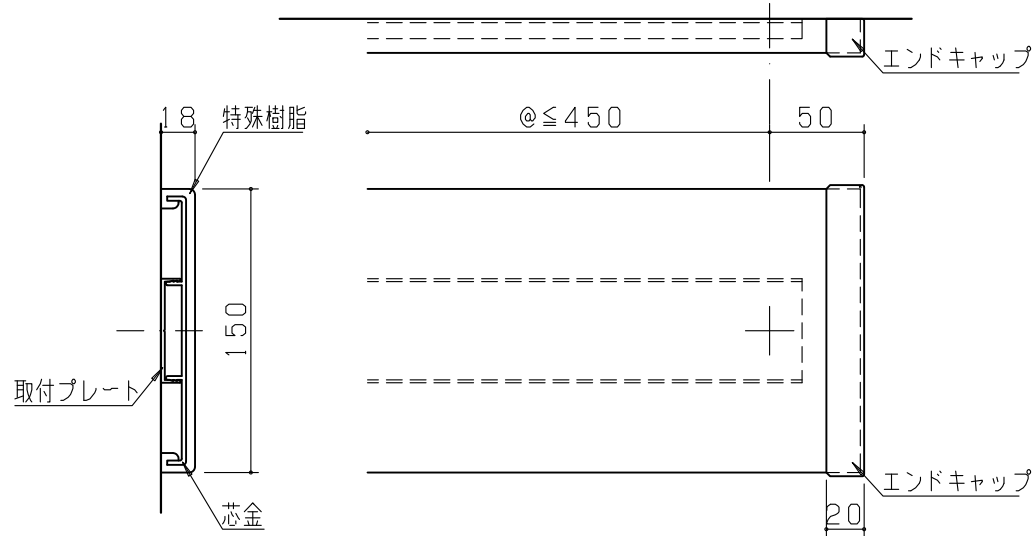

GK200

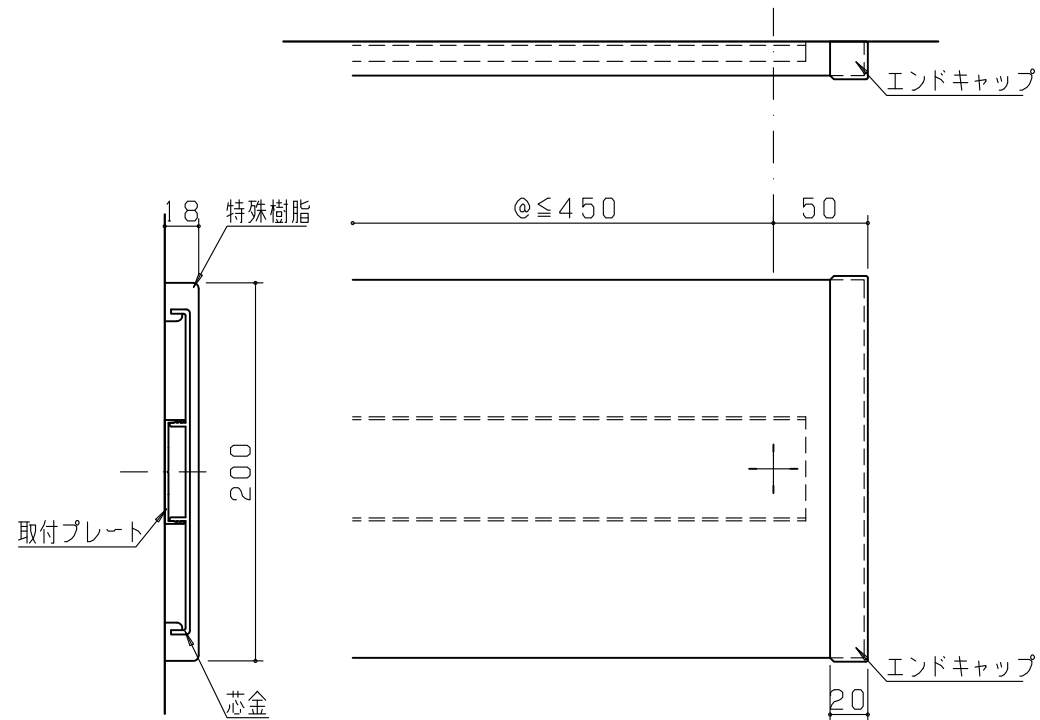

商品名：

パルライン車椅子ガード

形式：

GKタイプ

仕様：

取付用プレート(P1)
材質:アルミ

●GK100
・エンドキャップ(KC100)・・・ABS

●GK150
・エンドキャップ(KC150)・・・ABS

●GK200
・エンドキャップ(KC200)・・・ABS

仕上色

- P01-パールグレイ (白鼠)
- P03-グレイ (鼠)
- P06-アイボリー (白茶)
- P07-ダークアイボリー (薄黄) ※受注生産
- P09-ココアブラウン (灰黄赤) ※受注生産
- P11-チョコレート (濃茶)
- P15-エンジ (濃赤) ※受注生産
- P16-リーフグリーン (若葉) ※受注生産
- P20-プロセスブルー (濃紺) ※受注生産

※本製品は予告無しに変更する事があります。

図面名称：

平面図・断面図・姿図

縮尺：

S = 1 : 4

作成日付：平成20年 4月24日

変更日付：平成26年12月 1日

平成30年 7月21日

サイズ：

A3

ファイル名：

GK-1