

GS120

GS150



商品名:

パルラインストレッチャーガード

形式:

GSタイプ

仕様:




ブラケット(GB1)
 材質:ポリアミド樹脂(6ナイロン)
 適応:GSタイプ用

●GS120
 ・エンドキャップ(SC120)・・・ABS


●GS150
 ・エンドキャップ(SC150)・・・ABS

仕上色

- P01-パールグレイ (白鼠)
- P03-グレイ (鼠)
- P06-アイボリー (白茶)
- P07-ダークアイボリー (薄黄) ※受注生産
- P09-ココアブラウン (灰黄赤) ※受注生産
- P11-チョコレート (濃茶)
- P15-エンジ (濃赤) ※受注生産
- P16-リーフグリーン (若葉) ※受注生産
- P20-プロセスブルー (濃紺) ※受注生産

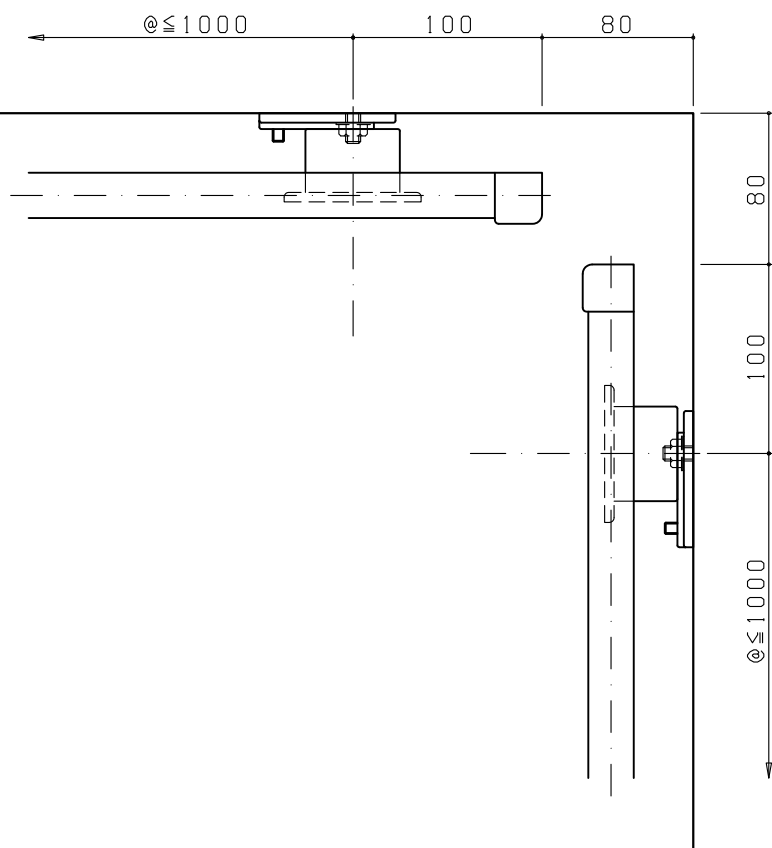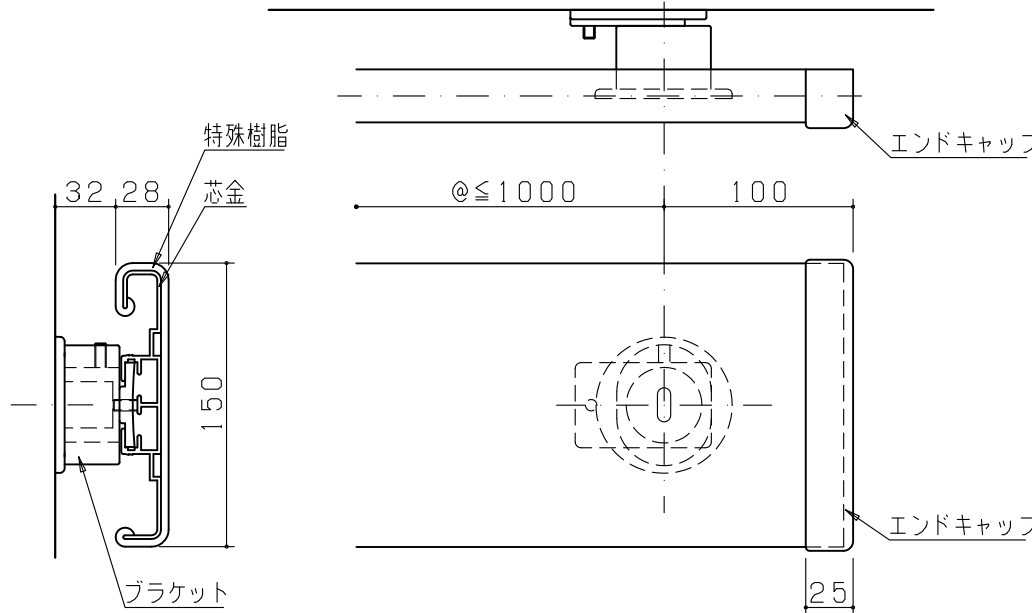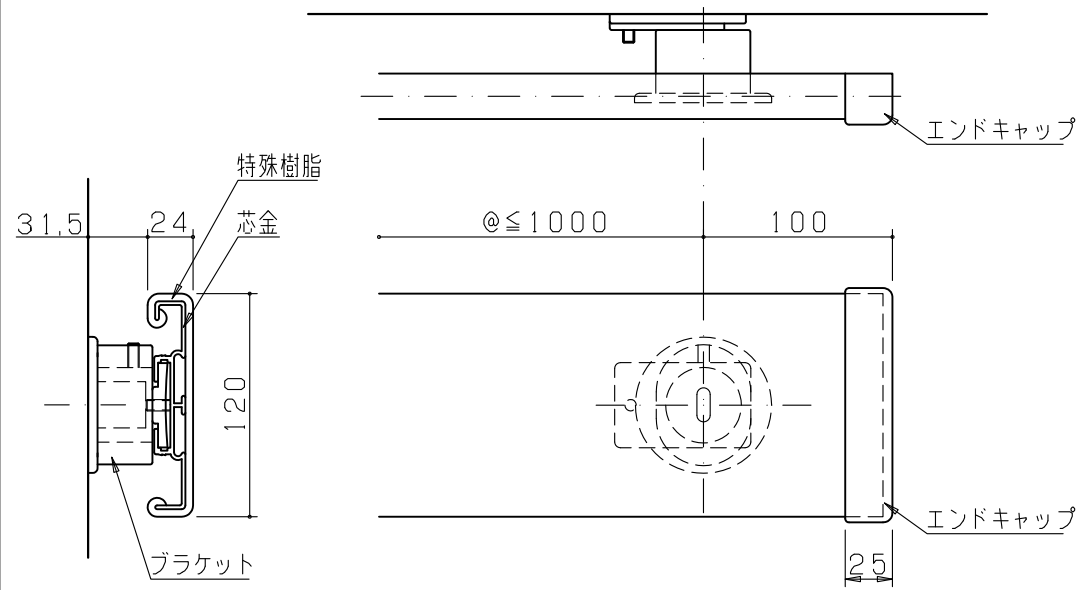

入隅納まり図(S=1/4)

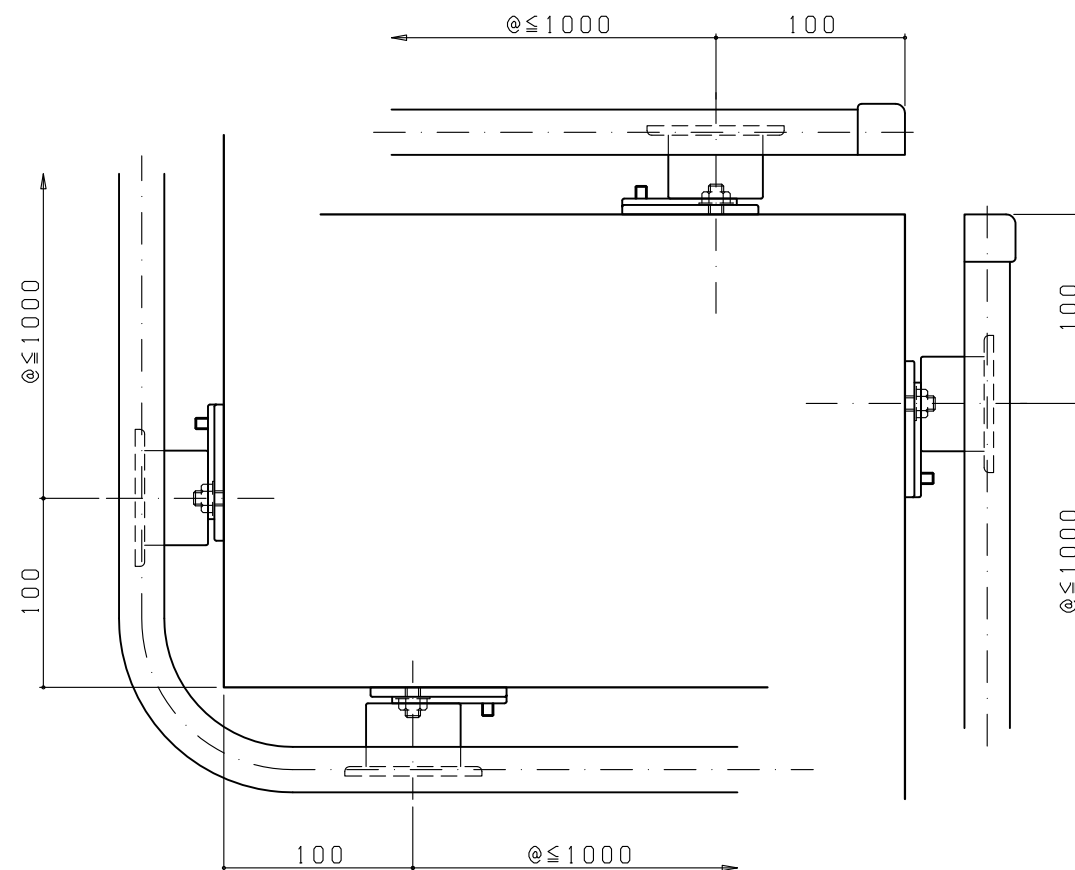

出隅納まり図(S=1/4)

※本製品は予告無しに変更する事があります。

図面名称:

平面図・断面図・姿図

縮尺:

S=1:4

作成日付: 平成20年 4月22日

変更日付: 平成26年12月 1日

平成30年 7月21日

サイズ:

A3

ファイル名:

GS-1