



商品名：
パルライン丸型ハンドレール
(40φ用)

形式：
壁付ブラケット-W2Fタイプ(笠木φ40仕様)


仕様：
(40φ用)
・屋内用
標準色
笠木(GSK1C)・・・特殊樹脂
(GSK1FC・スリムタイプ)・・・特殊樹脂
笠木受(SK1A)・・・アルミ
アールエンドキャップ(RC40)・・・ASA
(エンドキャップ・・・ASA)有

木目色
笠木(GSK1M)・・・特殊樹脂(耐候性樹脂)
(GSK1FM・スリムタイプ)・・・特殊樹脂(耐候性樹脂)
笠木受(SK1A)・・・アルミ
アールエンドキャップ(RC40M)・・・ASA
(エンドキャップ・・・ASA)有


・屋外用
標準色
笠木(GSK1G)・・・特殊樹脂(耐候性樹脂)
(GSK1FG・スリムタイプ)・・・特殊樹脂(耐候性樹脂)
笠木受(SK1A)・・・アルミ
アールエンドキャップ(RC40)・・・ASA
(エンドキャップ・・・ASA)有

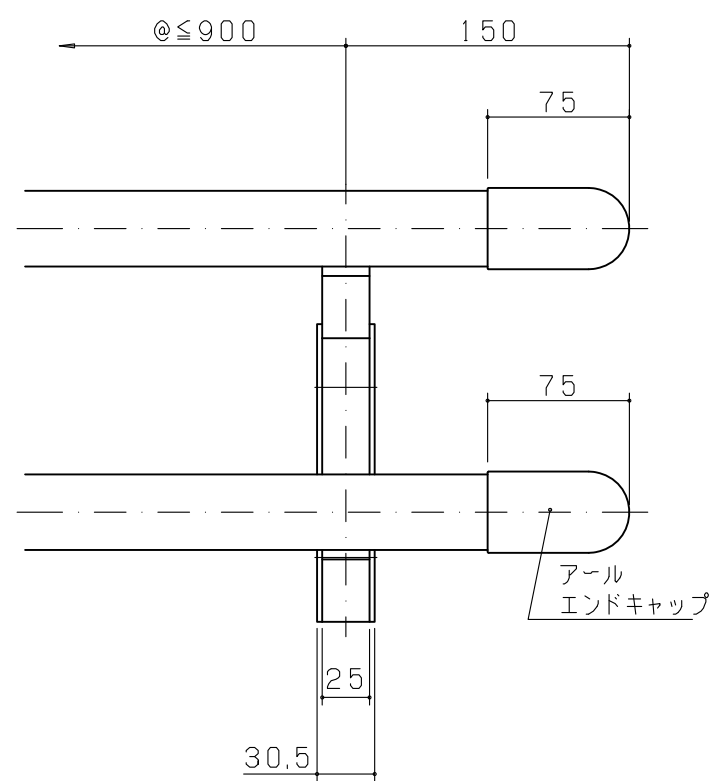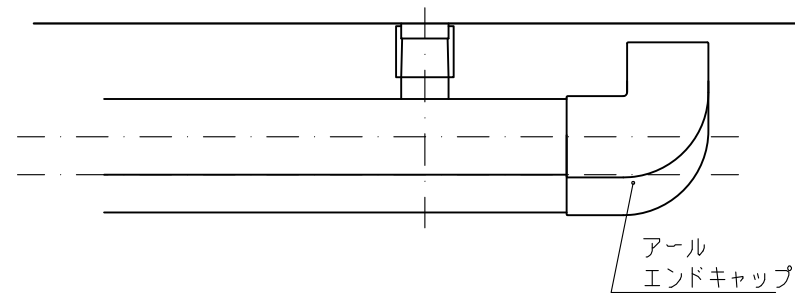

笠木(φ40用)
GSK1F(スリムタイプ)

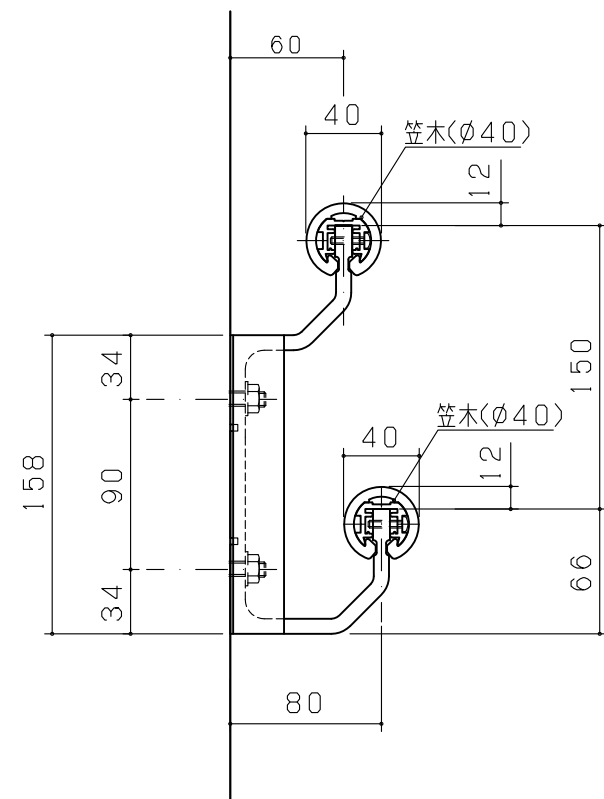

笠木(φ40用)GSK1
※受注生産品

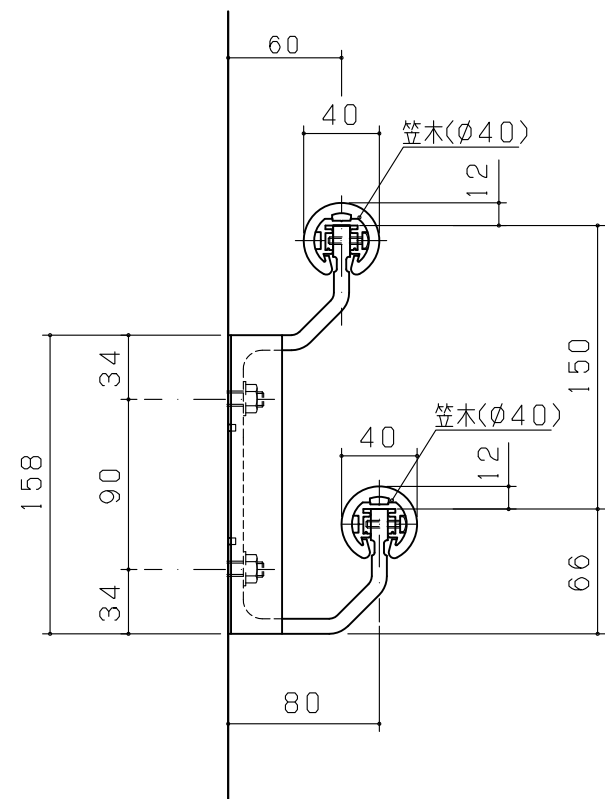

※カラーバリエーションはカタログ参照願います
※本製品は予告無しに変更する事があります。

図面名称：
平面図・断面図・姿図

縮尺： S = 1 : 4	作成日付：平成30年 7月19日
	変更日付：平成 年 月 日 平成 年 月 日

用紙サイズ： A3	ファイル名： GSK1F-3
--------------	-------------------