☆オートクローズ(半自動) ＡＴタイプ
カバー吊レール掘込/縦枠面付仕様
下記内容をお確かめ下さい.

- ☐ 右吊元・タイプと仕様
- ☐ 枠内寸法（W）＝扉幅(DW)＋６７
- ☐ 枠内寸法（H）＝扉高(DH)＋９０
- ☐ レバーハンドル高さ（L）＝

ただしDW≦１０３３　DH≦２０００

W［　　］×H［　　］

右　吊　元

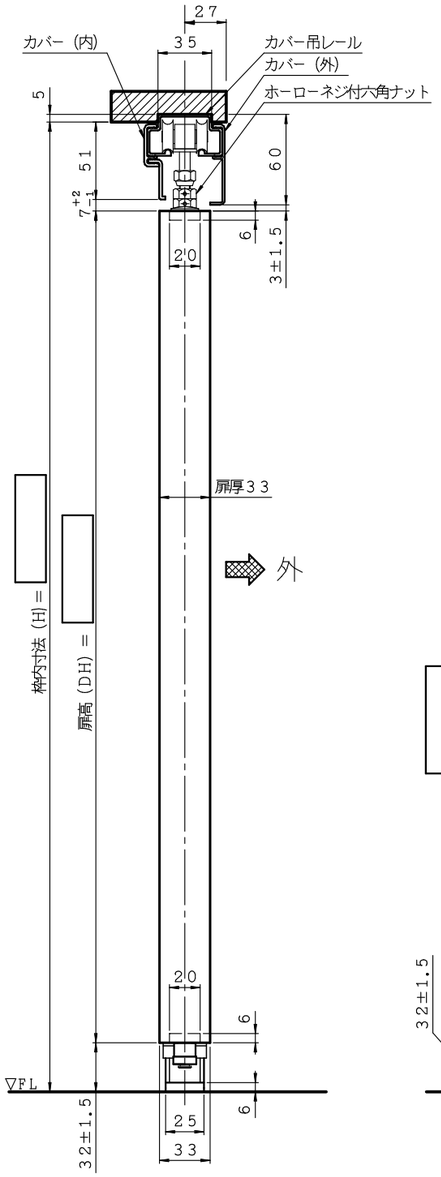

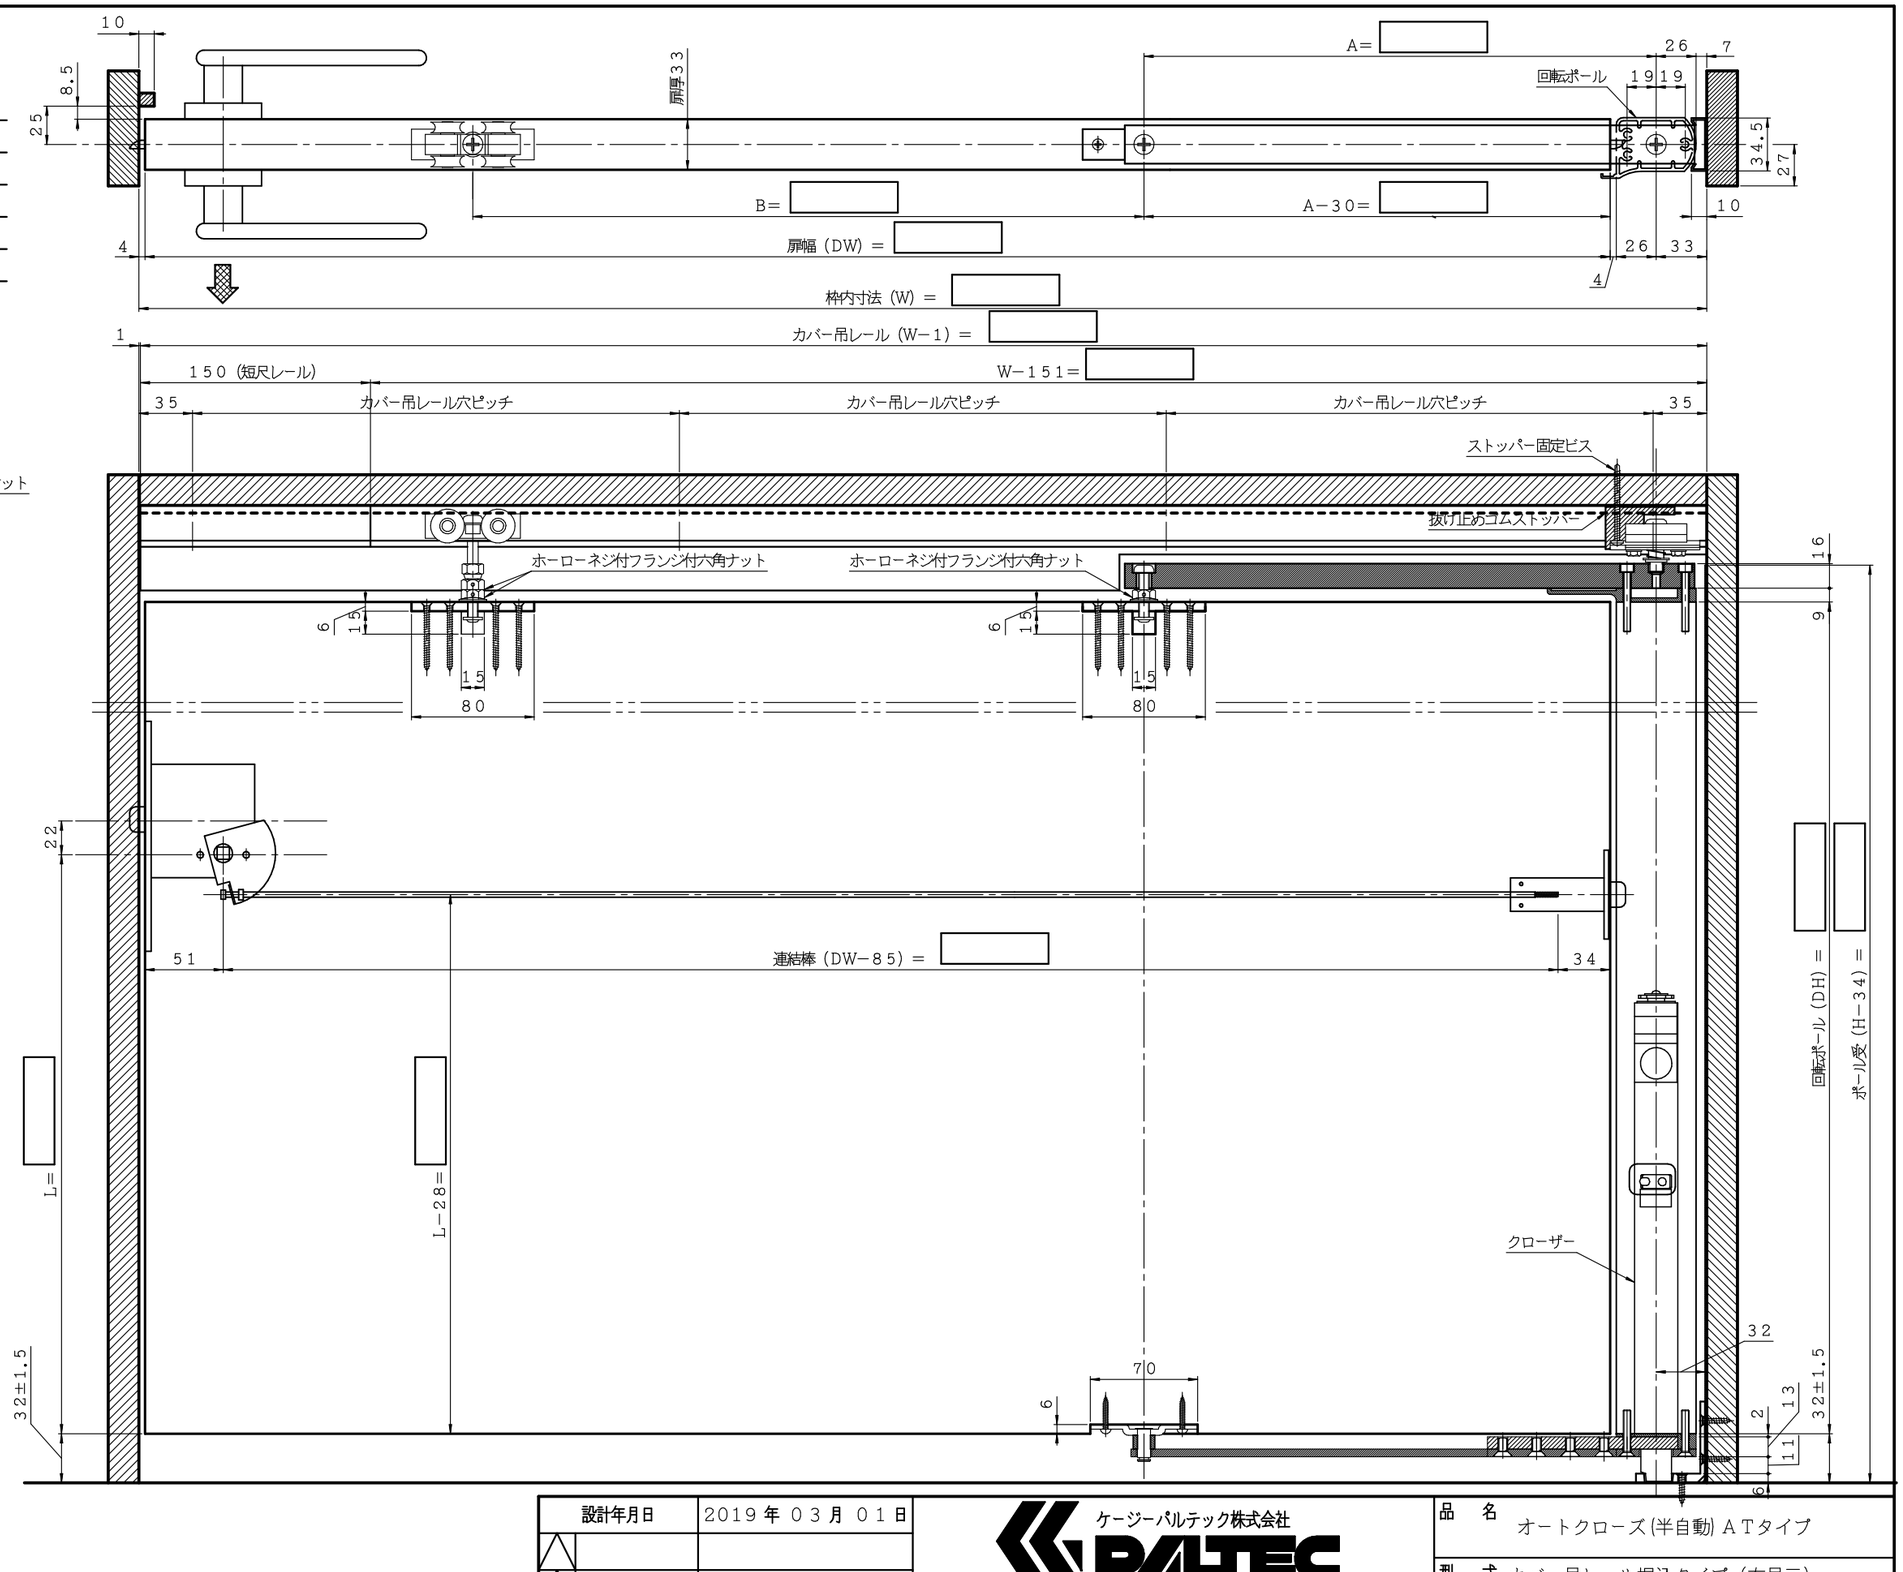

設計年月日	2019年03月01日

ケージーパルテック株式会社

縮尺		担当	検図	製図
1/4				

品名	オートクローズ(半自動) ＡＴタイプ
型式	カバー吊レール掘込タイプ（右吊元） 縦枠面付仕様　（ＡＴタイプ）
図番	ＡＴ−３（右）

（A３）