☆カバー吊レール掘込仕様／縦枠面付仕様
軽量／重量用

下記内容をお確かめ下さい。

- □ 右吊元 ・タイプと仕様
- □ 枠内寸法（W）＝扉幅（DW）＋６７
- □ 枠内寸法（H）＝扉高（DH）＋７２
- □ レバーハンドル高さ（L）＝

ただしDW≦１０４４　DH≦２０００

W □ ×H □

右　吊　元

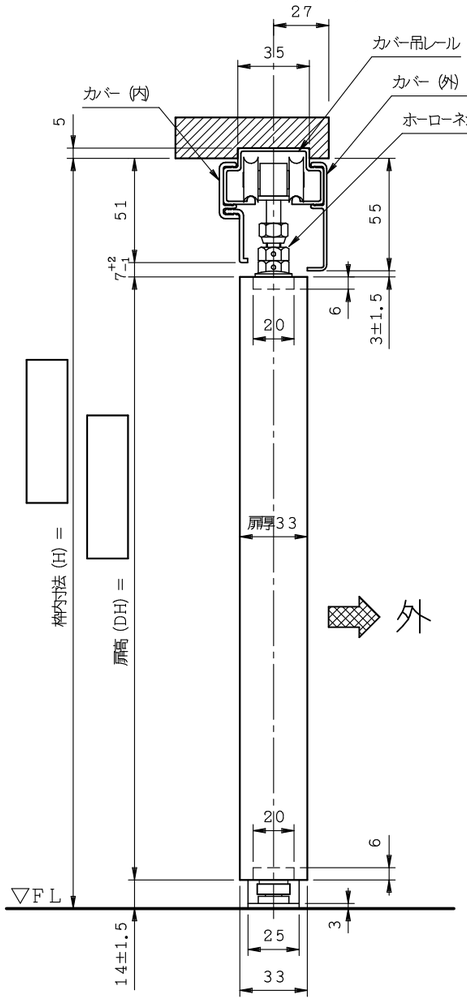

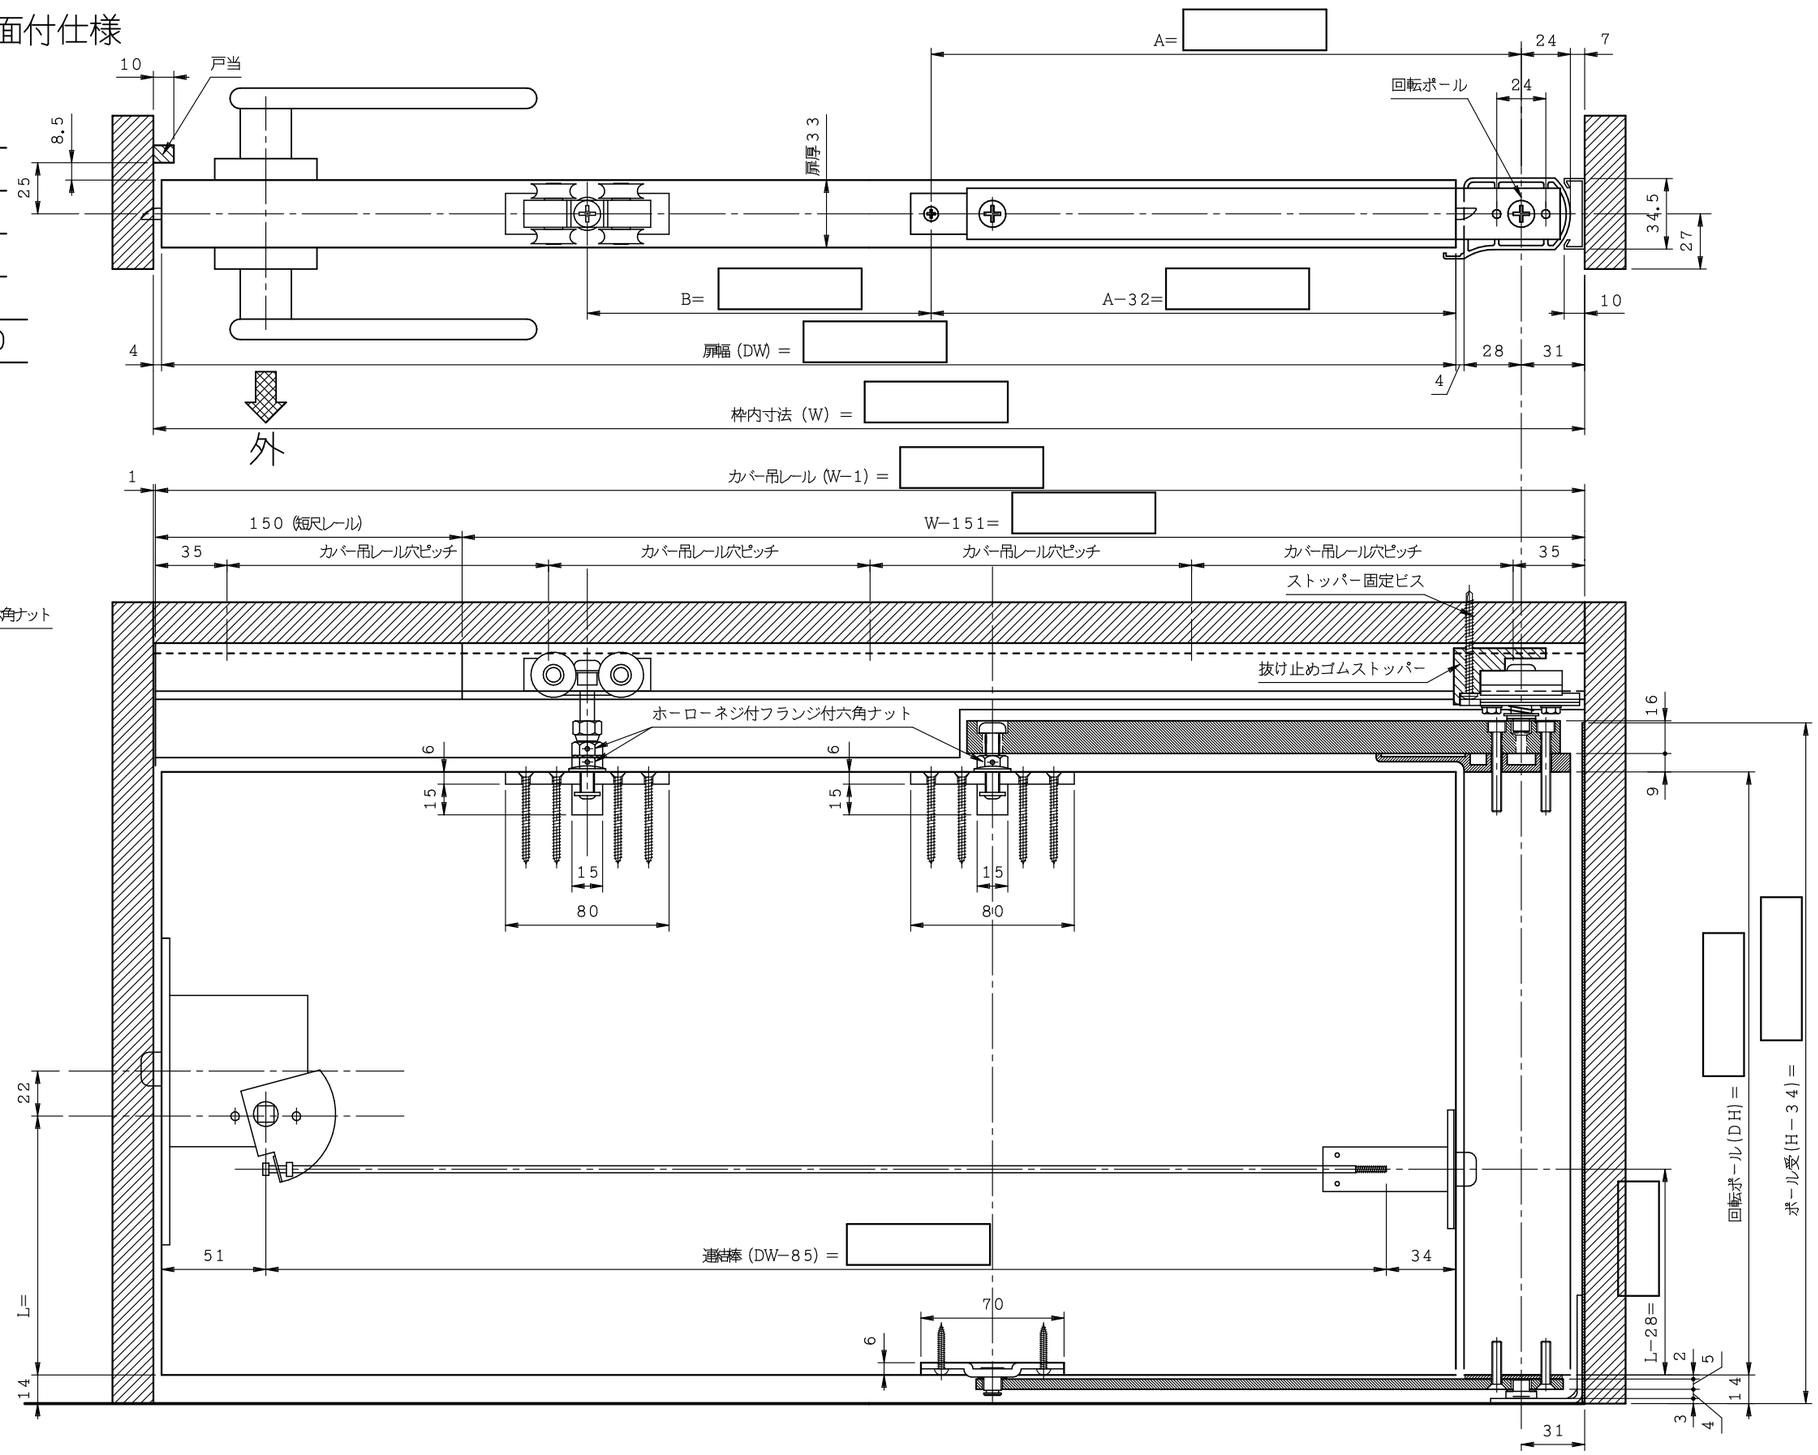

設計年月日	2008年 07月 04日	ケージーパルテック株式会社 PALTEC	品名	ロールスライドドア
		縮尺 1/3 ／ ／	型式	カバー吊レール掘込タイプ（右吊元） 縦枠面付仕様　軽量／重量用
		担当 / 検図 / 製図	図番	ＳＤ−３（右）