☆カバー吊レール面付仕様／縦枠掘込仕様
軽量／重量用

下記内容をお確かめ下さい。

- ☐ 右吊元 ・タイプと仕様
- ☐ 枠内寸法（W）＝扉幅（DW）＋５６
- ☐ 枠内寸法（H）＝扉高（DH）＋７７
- ☐ レバーハンドル高さ（L）＝

ただしDW≦１０４４　DH≦２０００

W ［　　］ ×H ［　　］

右　吊　元

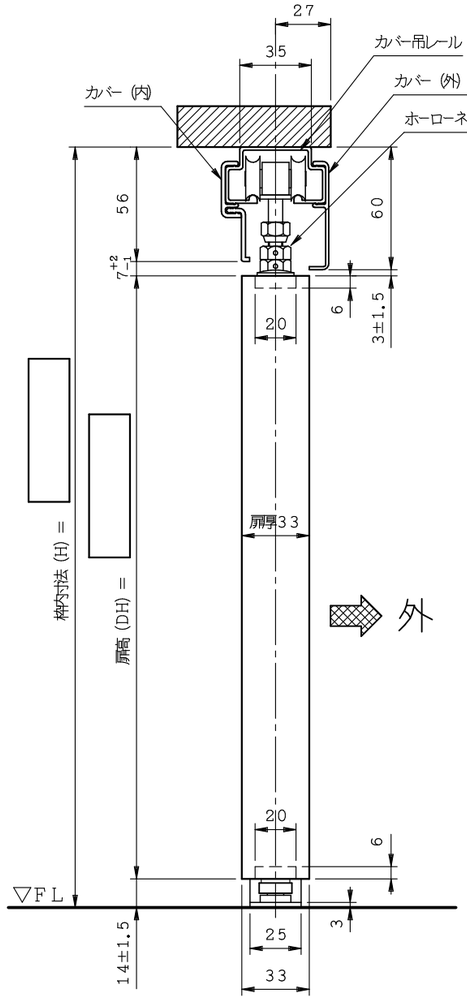

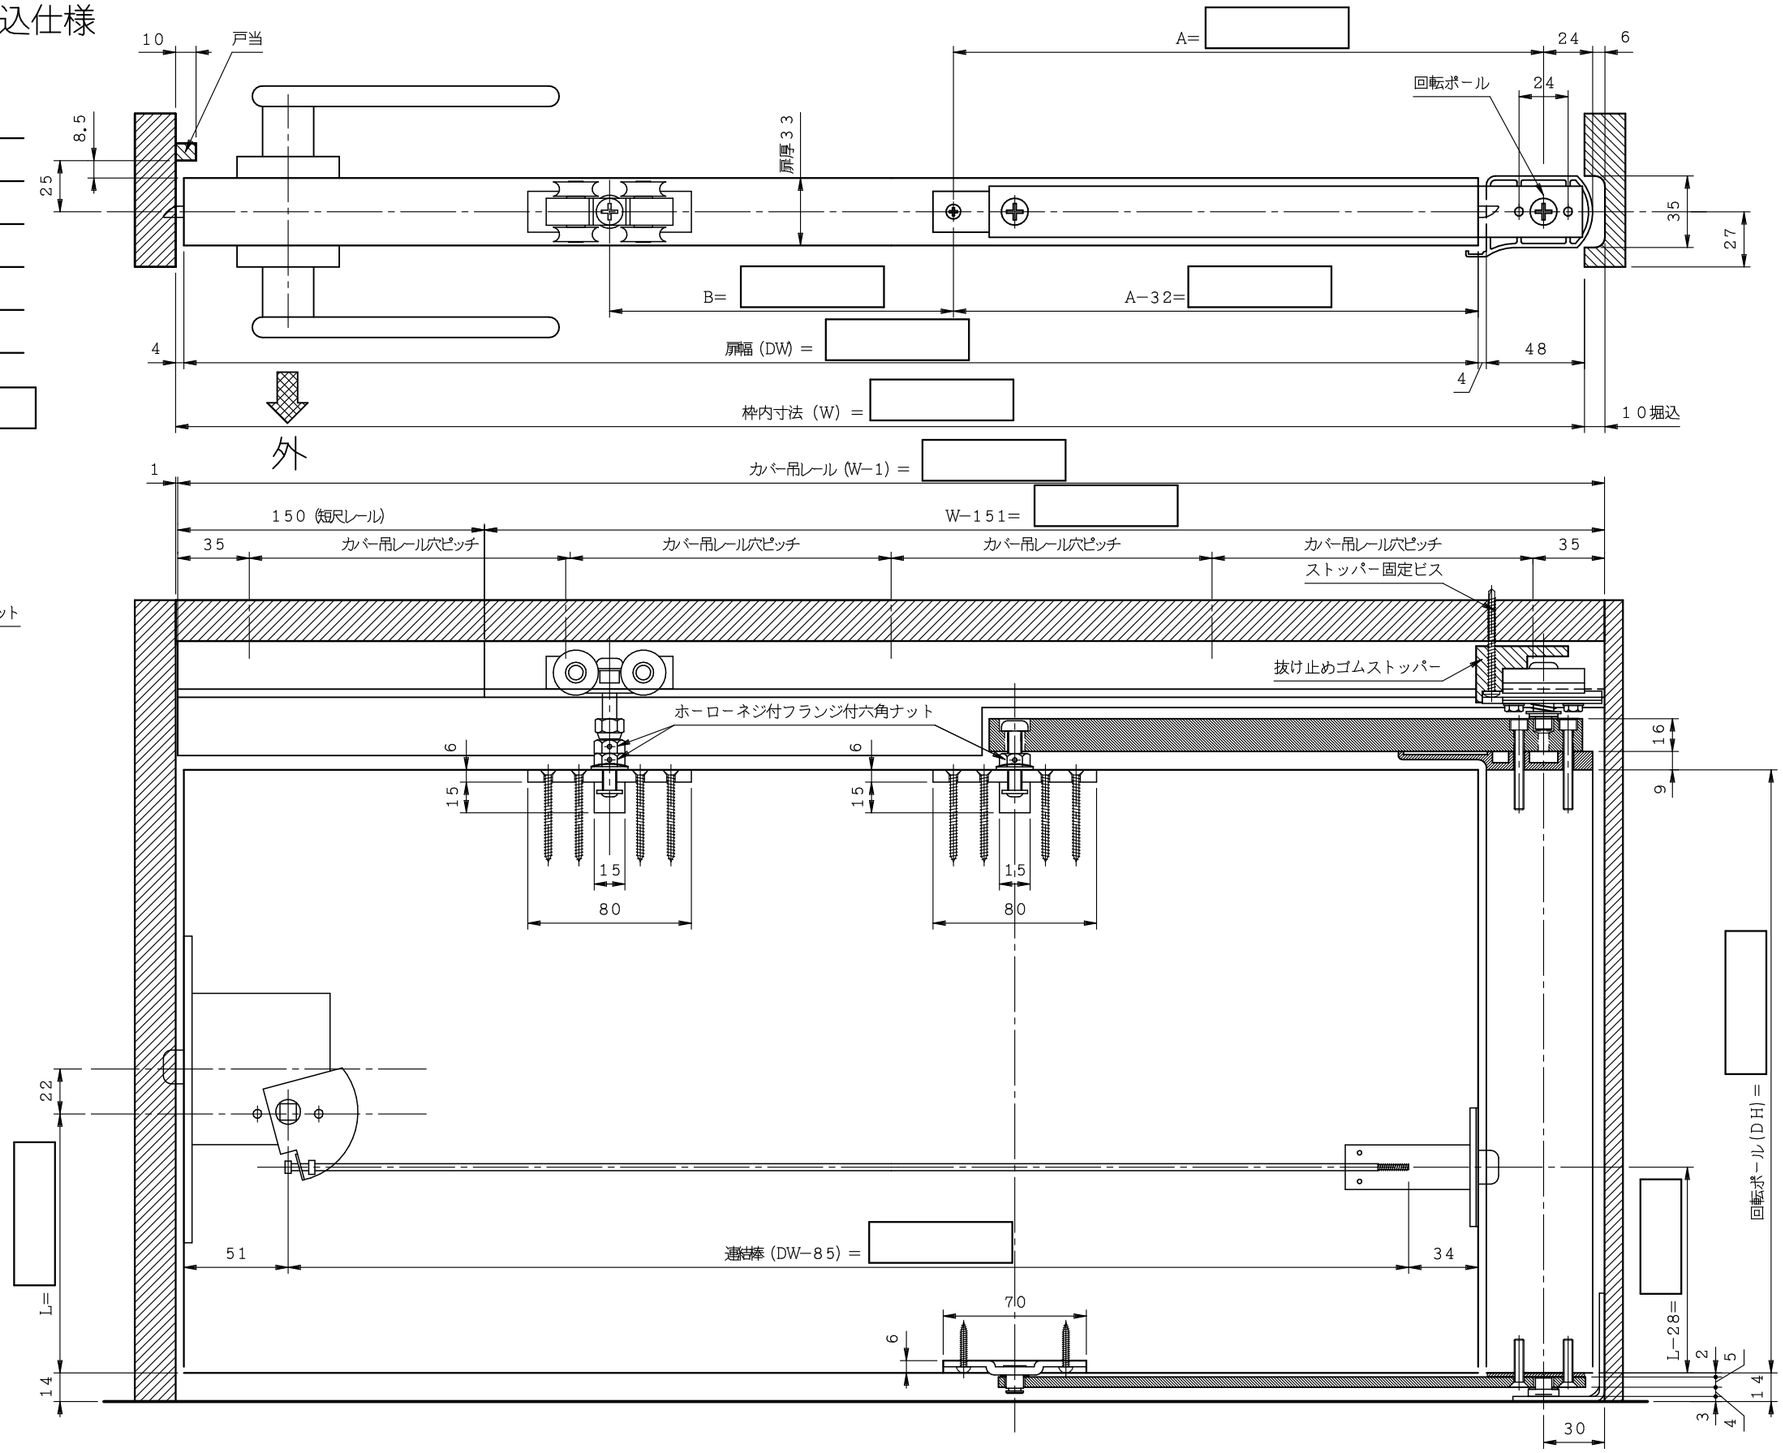

設計年月日	2008年 07月 04日	ケージーパルテック株式会社				品　名	ロールスライドドア
						型　式	カバー吊レール面付タイプ（右吊元） 縦枠掘込仕様　軽量／重量用
		縮尺		担当	検図	製図	図　番	ＳＤ−４（右）
		1／3						